


Konferenz der wesentlichen Dinge. Lichtplan (für technische ausgestattete Theaterräume).

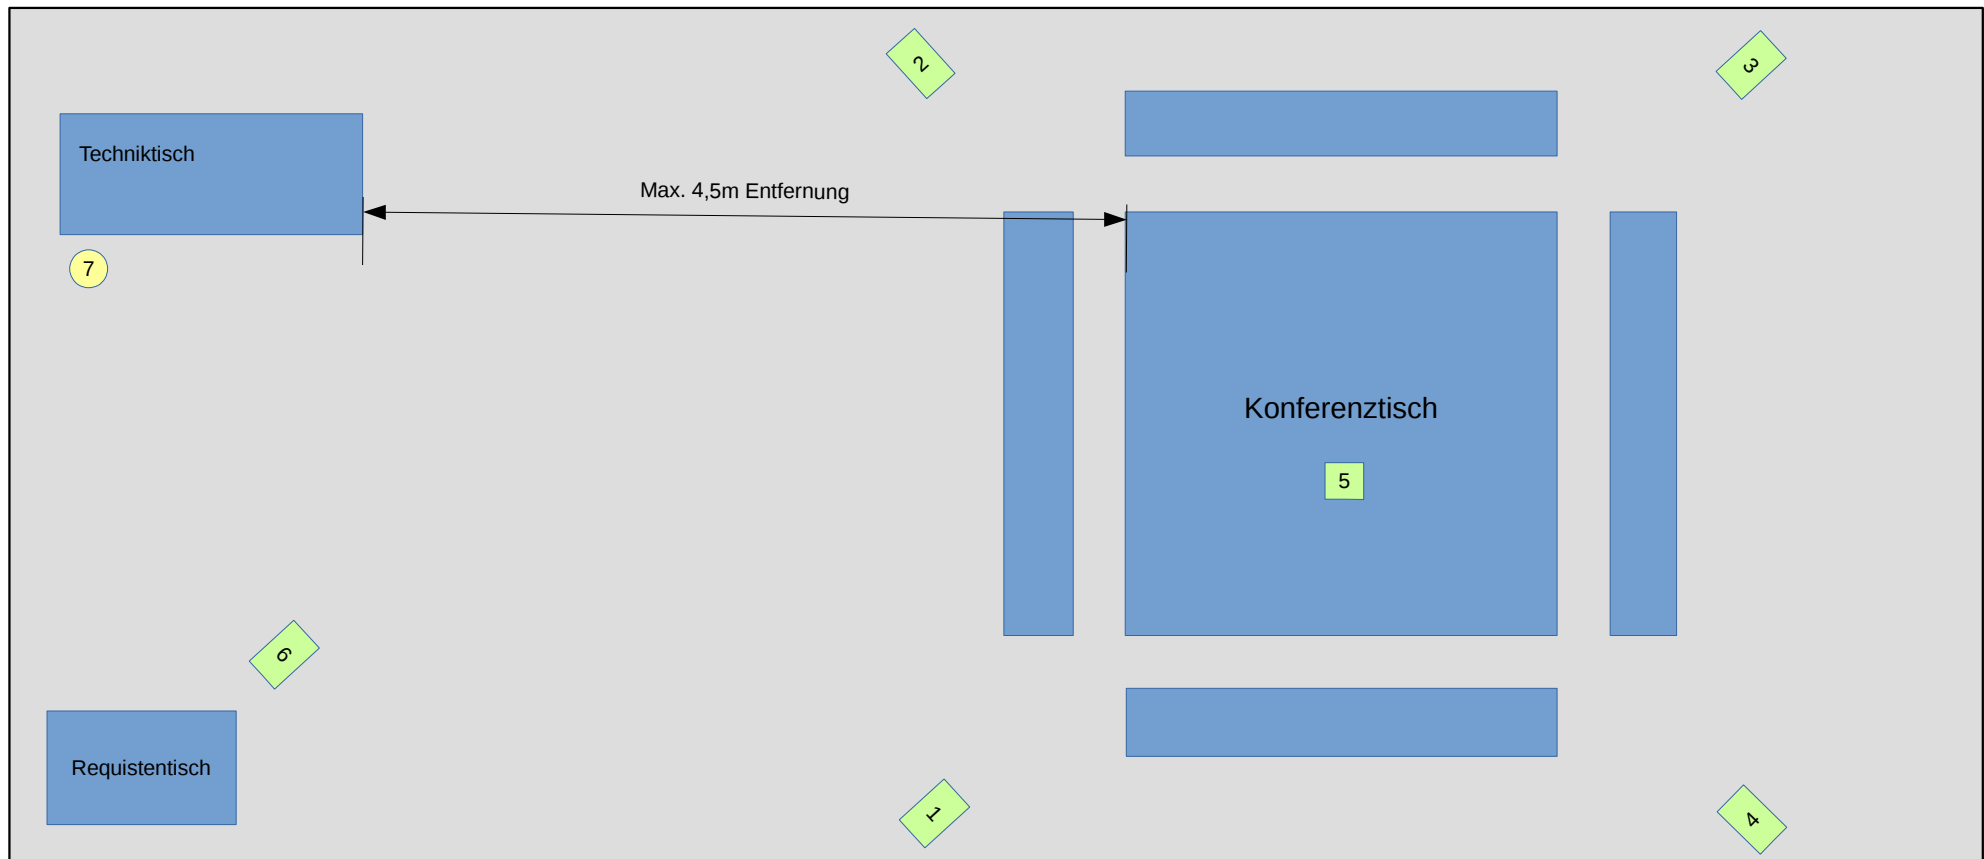

■ = hängende Scheinwerfer ● = Stehlampe

- 1 – 4 Fresnel für allgemeines Tischlicht
- 5 Fresnel mit blauer Folie
- 6 Fresnel für Requisitentisch
- 7 Stehlampe/ Schreibtischlampe (wird nicht mitgebracht)

Außerdem wird ein steuerbares Einlass/
Saallicht benötigt.